



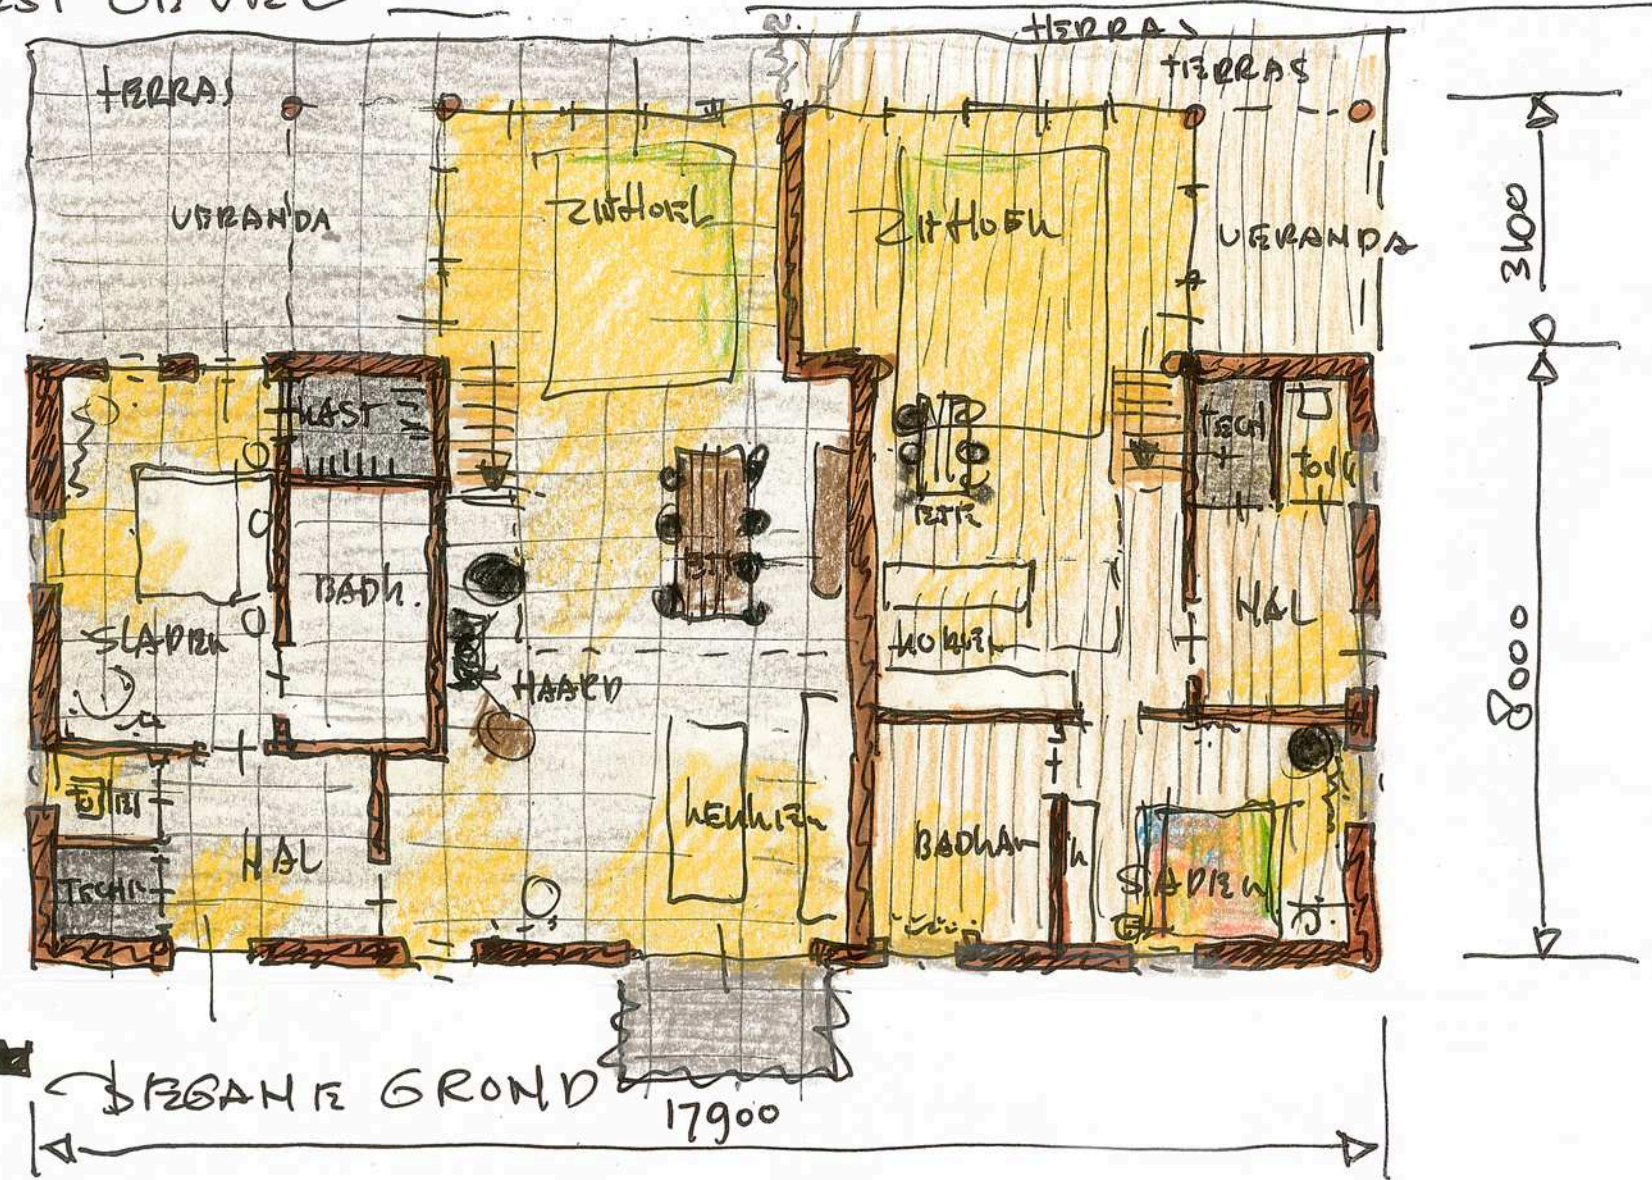

NOORD GEVEL

WEST GEVEL

DOORSNIDING OOST - WEST

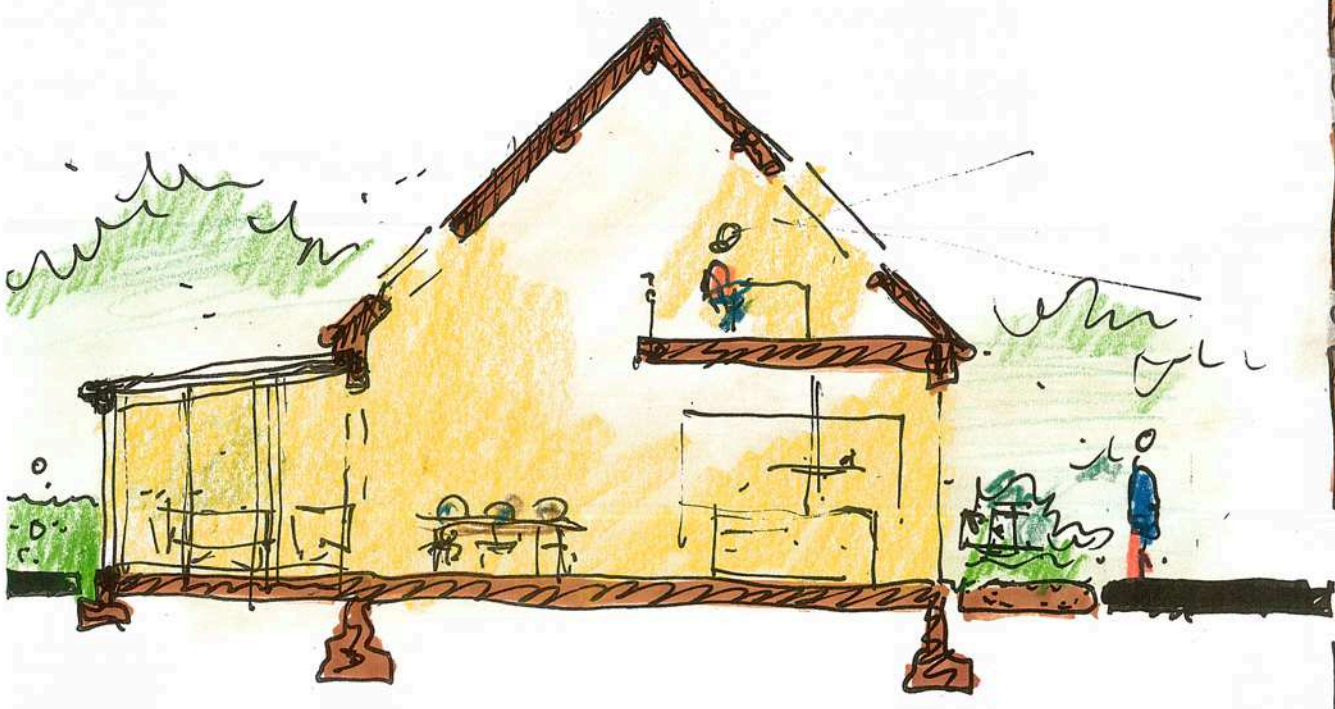





ZUID GEZICHT

OOST GEZICHT

